



Przekrój A-A

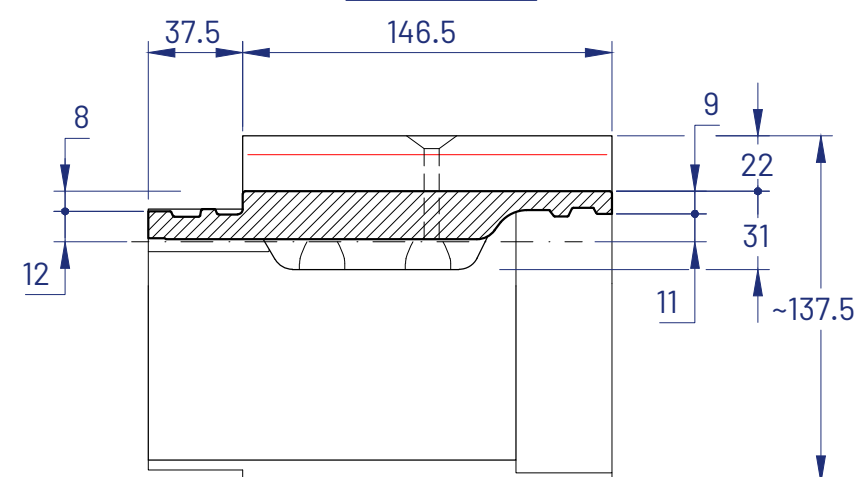

Przekrój B-B

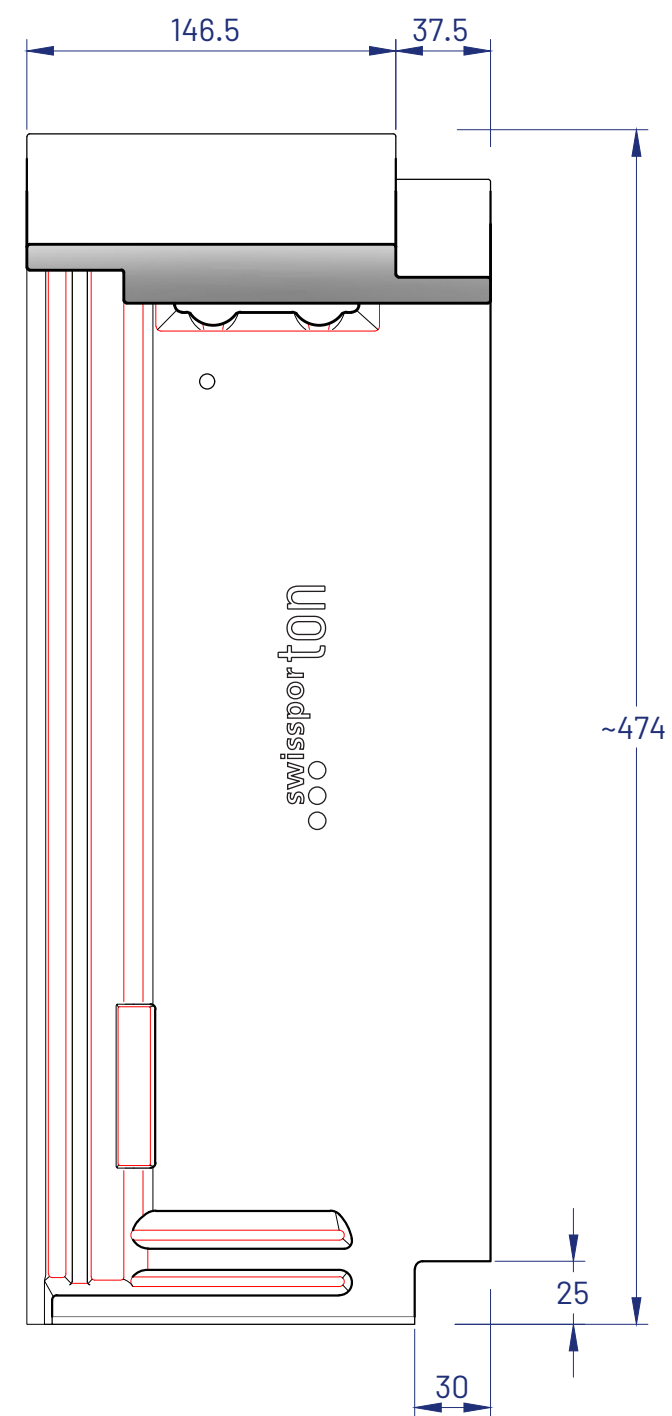

Skala 1:3	
Zmiany zastrzeżone	
Stan na: 25.08.2016	KAPSTADT dachówka połówkowa pulpitowa