



SECTION A-A

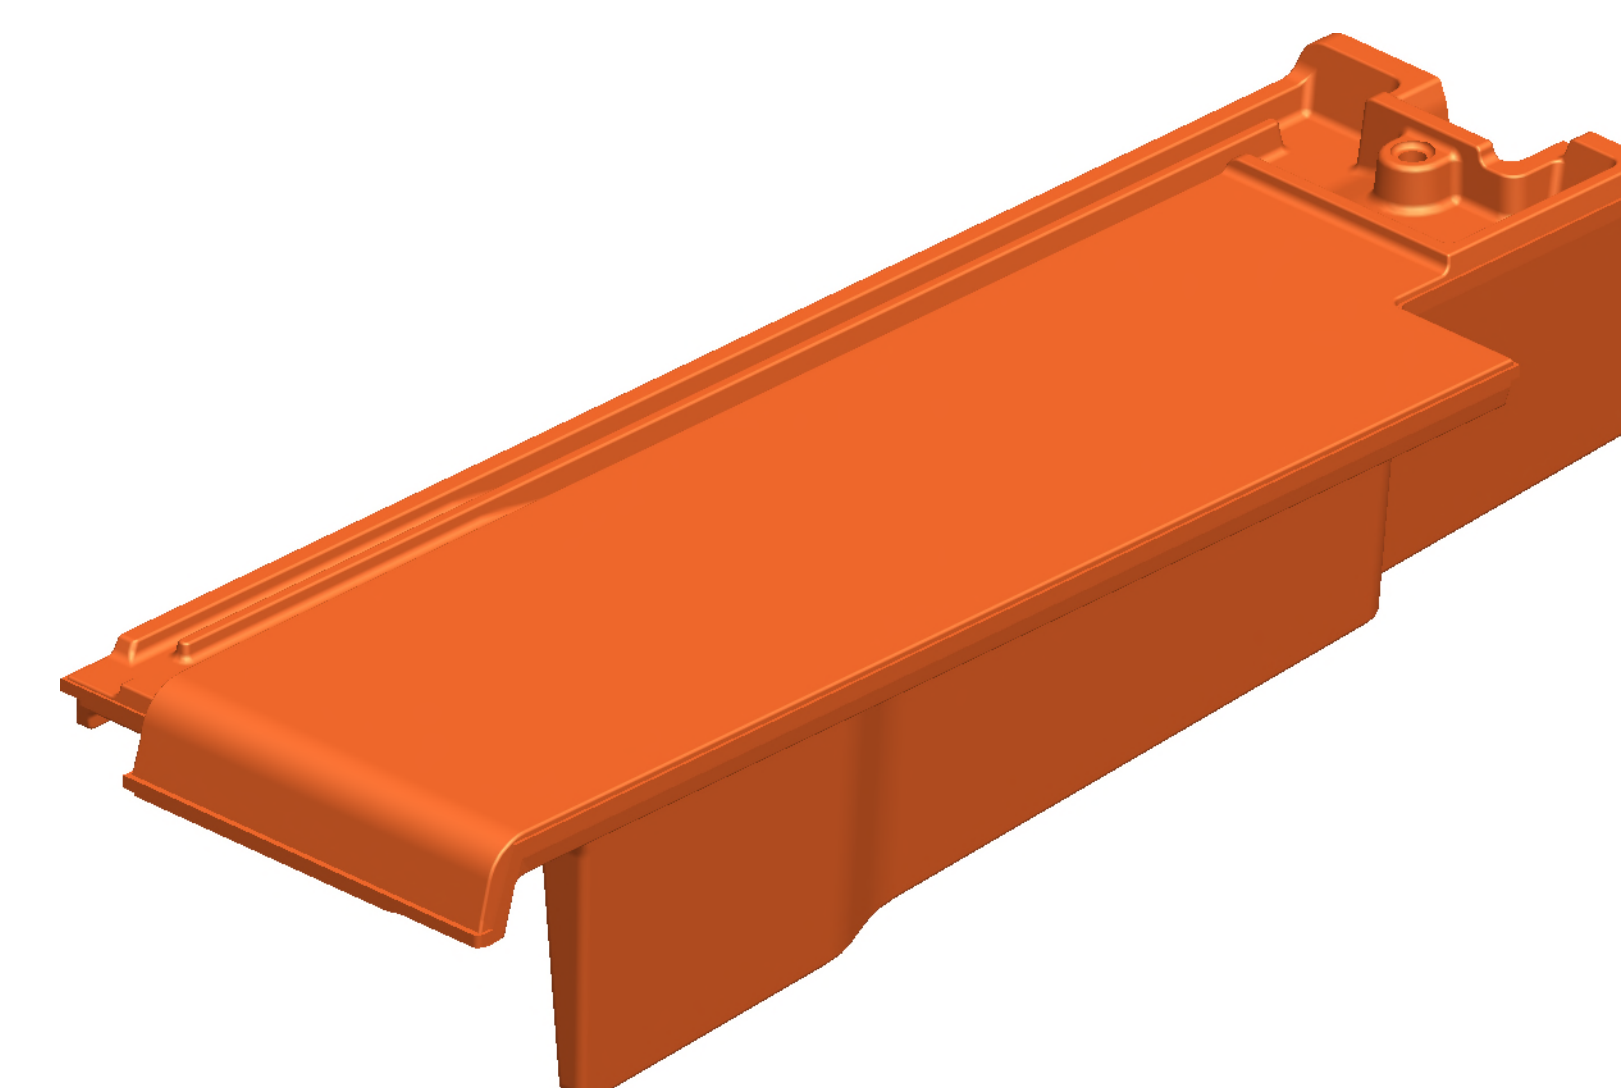

SCALE 0.500

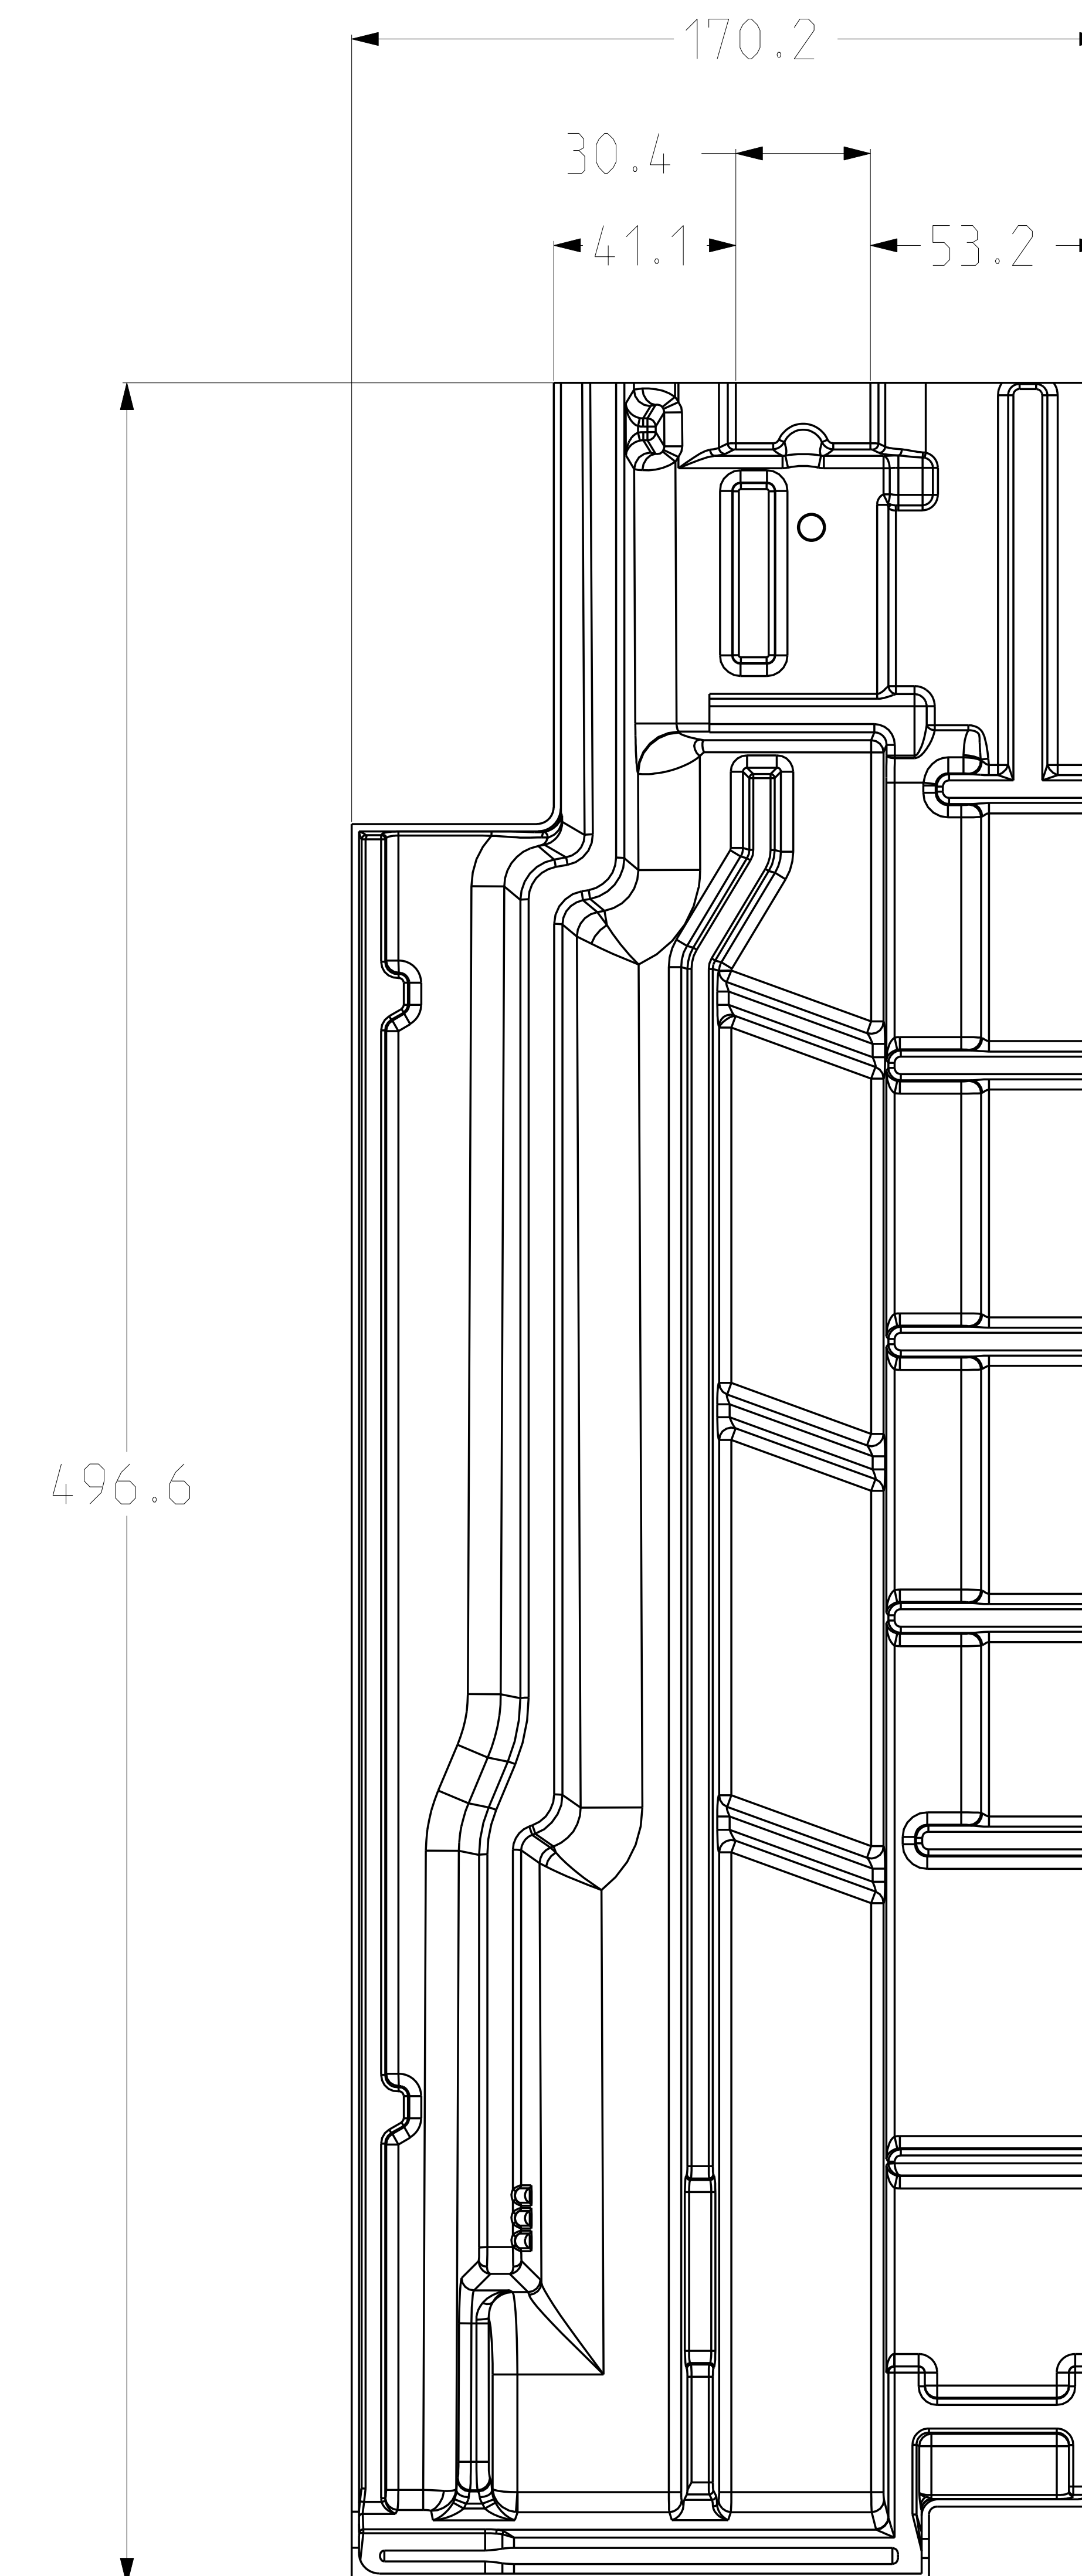

Skala 1:1	
Zmiany zastrzeżone	
Stan na: 12.01.2022	
SIMPLA dachówka połówkowa boczna prawa	